ICNOGRAFIA DELLA PRIMA PRECINZIONE DEL TEATRO, DELL' ORCHESTRA CON SVOI GRADINI; E DEL PVLPITO, DELLA SCENA, E SVE PARTI Tav. II

bronzo, che si veggono nel Museo di Portici. Queste loggie coll' ingressi sottoposti all' Orchestra interrompono la continuazione semicircolare della maggior parte dé Gradini, e scostano le scalette dé primi cunei dá corni dell' Emiciclo, rendendole paralelle alla linea retta del Pulpito, e della Scena; per la qual cosa tutte le altre essendo divise in egual distanza, non vengono dirette al centro del semicircolo, a riserva di quella di mezzo L. Precinzione con Podio avanti l' Orchestra M. Orchestra. N. Gradini in essa più bassi per le Sedie portatili dé Nobili. O

O. Pulpito della Scena pavimentato di legno, sopra del quale si rappresentavano i Giuochi Scenici. P. Labro sull'estremo del Pulpito con pavimento di lastre di marmo bianco, che copriva le sottoposte Nicchie. Q. Gradini, che dal Pulpito calavano nell' Orchestra. R. Scena decorata di colonne, nicchie per le Statue, con Porte, Prosceni, Vestiari, Portici, ed altre parti addiacenti indicate nella Tavola antecedente. S. Scale con transito á Tribunali, sostenuto da un Solaro di legno, che tramezzava gli archi dé Prosceni. T. Porte con Gradini, che calano né Tribunali di piano inferiore al transito suddetto.

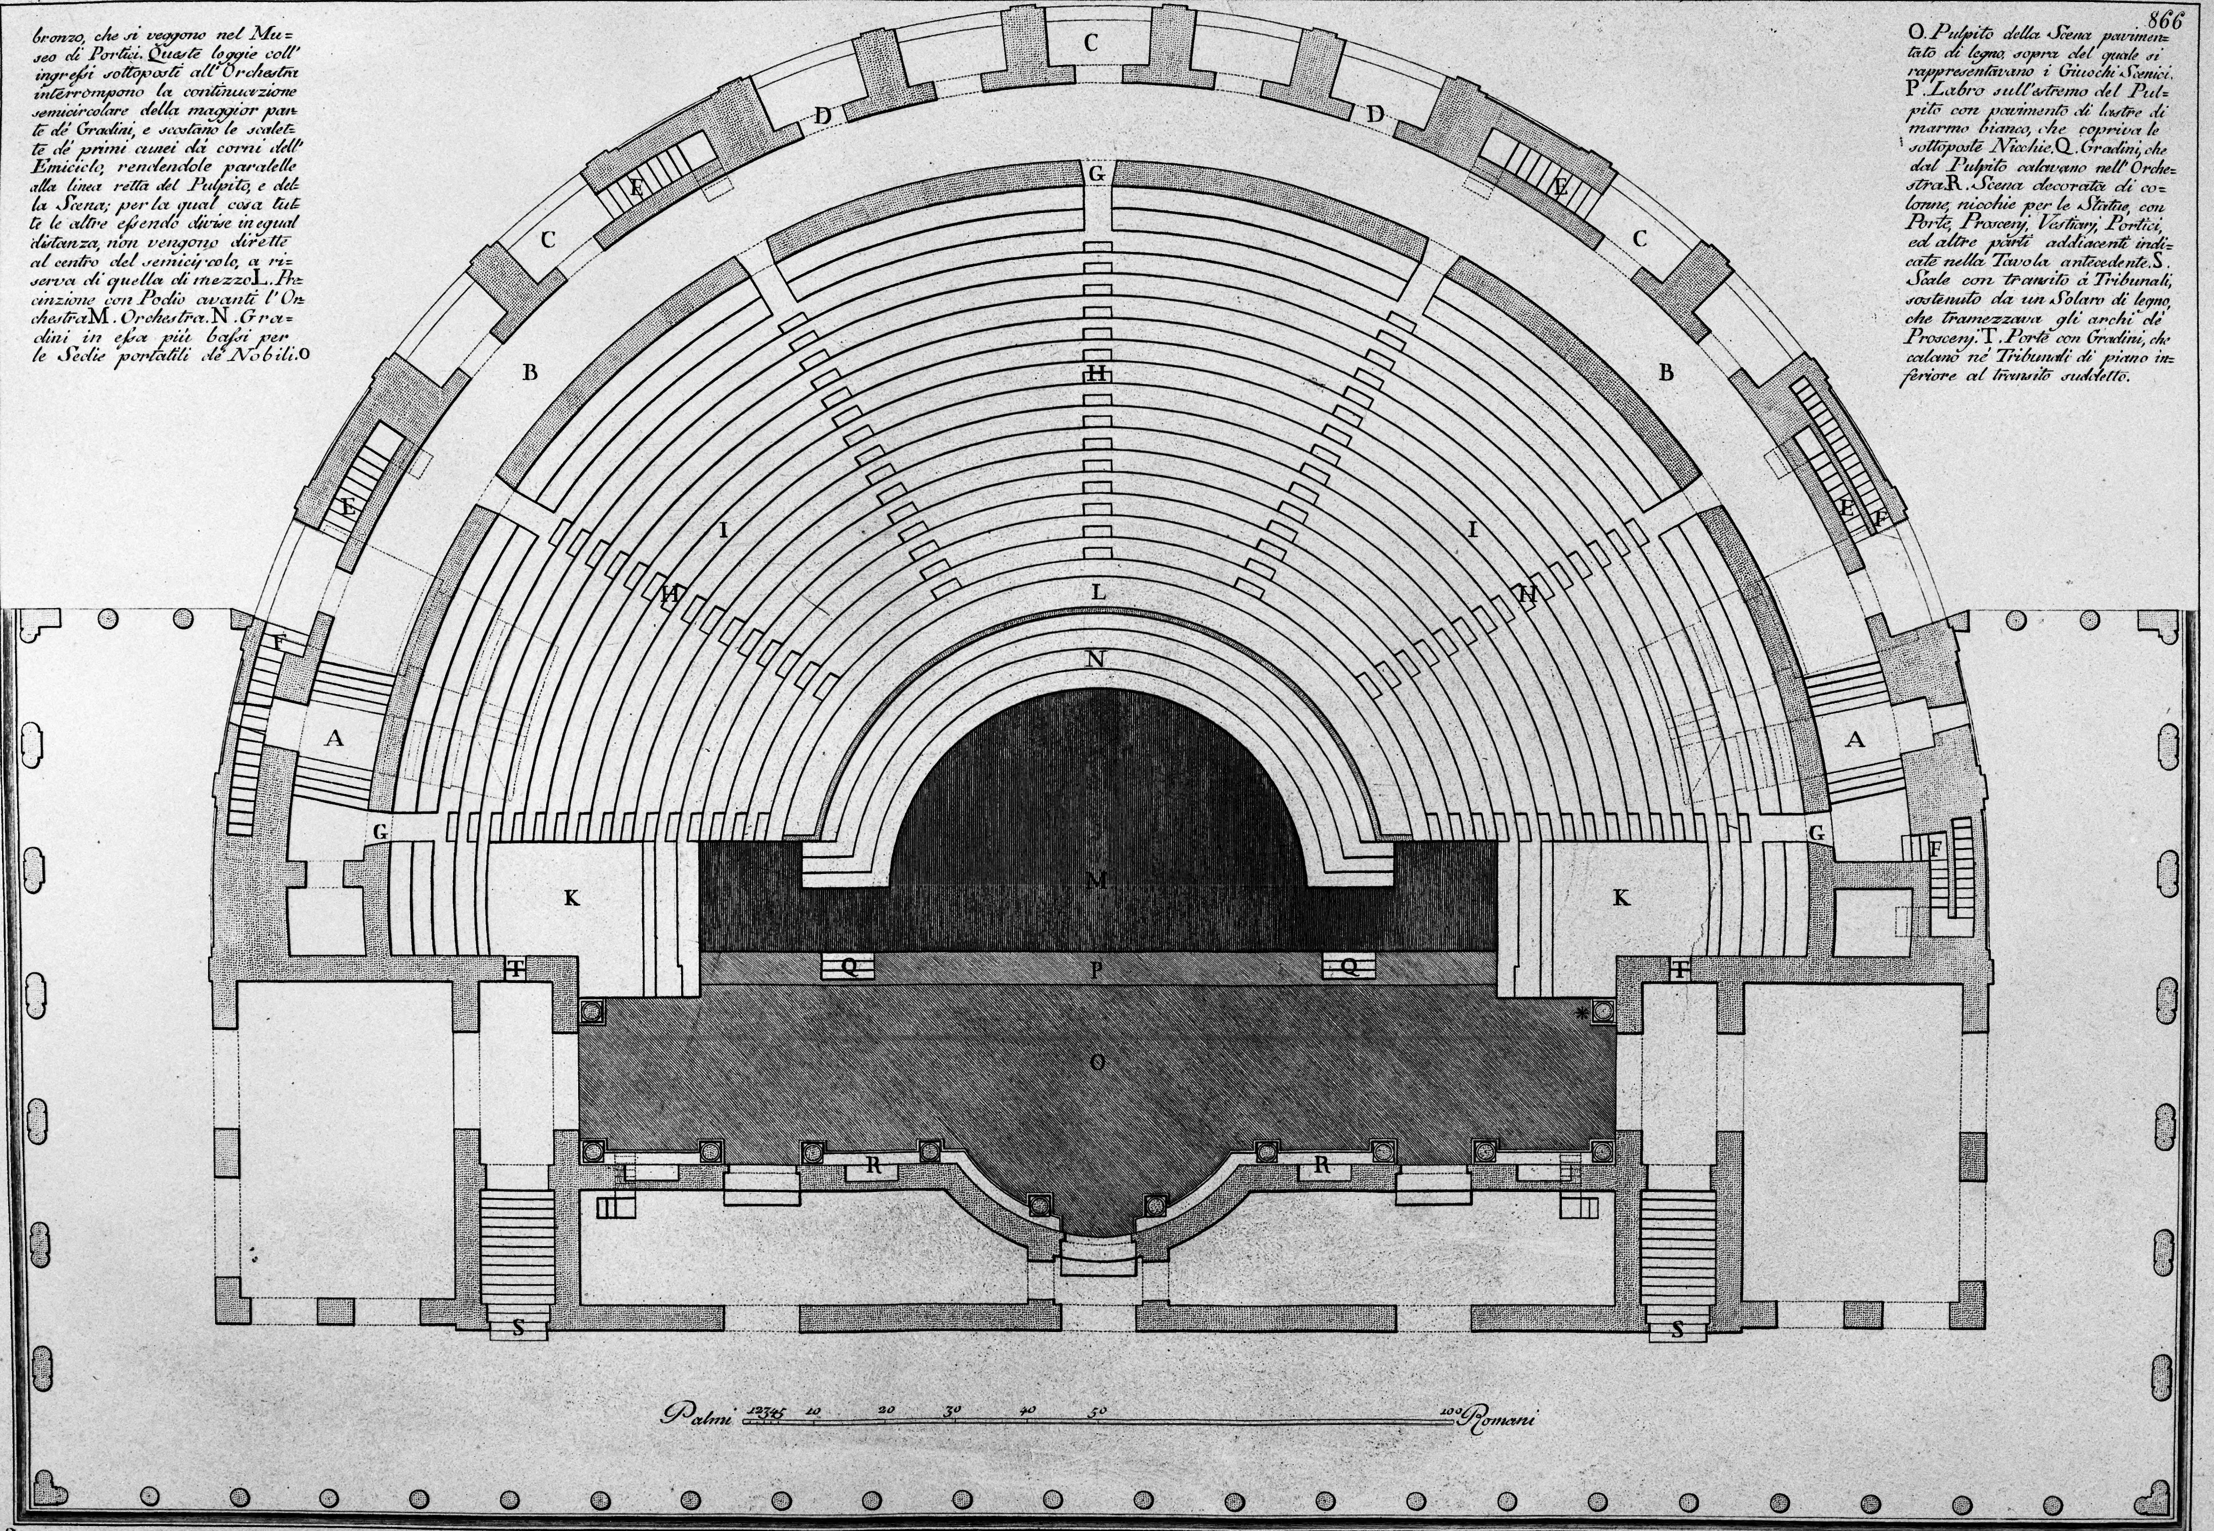

A. Scale, che dal piano dé Portici ascendono al Corridore di communicazione alla prima, e seconda precinzione dé Gradini, ed alla sommitá del Teatro. B. Corridore suddetto. C. Vani ad arco, che formano il second'ordine esteriore del Teatro, e servono di sostruzione alla seconda precinzione dé Gradini. D. Porte in detti vani, per dove s' introduce il lume nel Corridore suddetto. E. Scalette in detti vani, che salgono alla seconda precinzione. F. Altre Scale per salire al ripiano sopra detti vani. G. Vomitorj per calare né Gradini della prima precinzione. H. Scale dé medesimi, che formano i Cunei della precinzione suddetta. I. Gradini né Cunei, che erano ricoperti da Subselli, o Sedili di legno per i Spettatori della prima precinzione dé quali i due superiori sono interrolli dal piano dé Vomitorj, e l' inferiore é meno largo degl' altri, questo serviva solamente di supedaneo. K. Tribunali, o luoghi destinati á Magistrati, ed á Pretori, e Proconsoli. Quivi furono ritrovate le Sedie plicatili di bron...

Francesco Piranesi dis. e inc.